

Gemeinde : Wandlitz, OT Schönwalde Flur : 3 Flurstücke : 92 bis 95, 100, 470, 506 bis 508, 511, 512 ant., 514, 526, 527, 549, 550, 553 bis 558
Flur : 5 Flurstücke : 355 und 356 jeweils anteilig

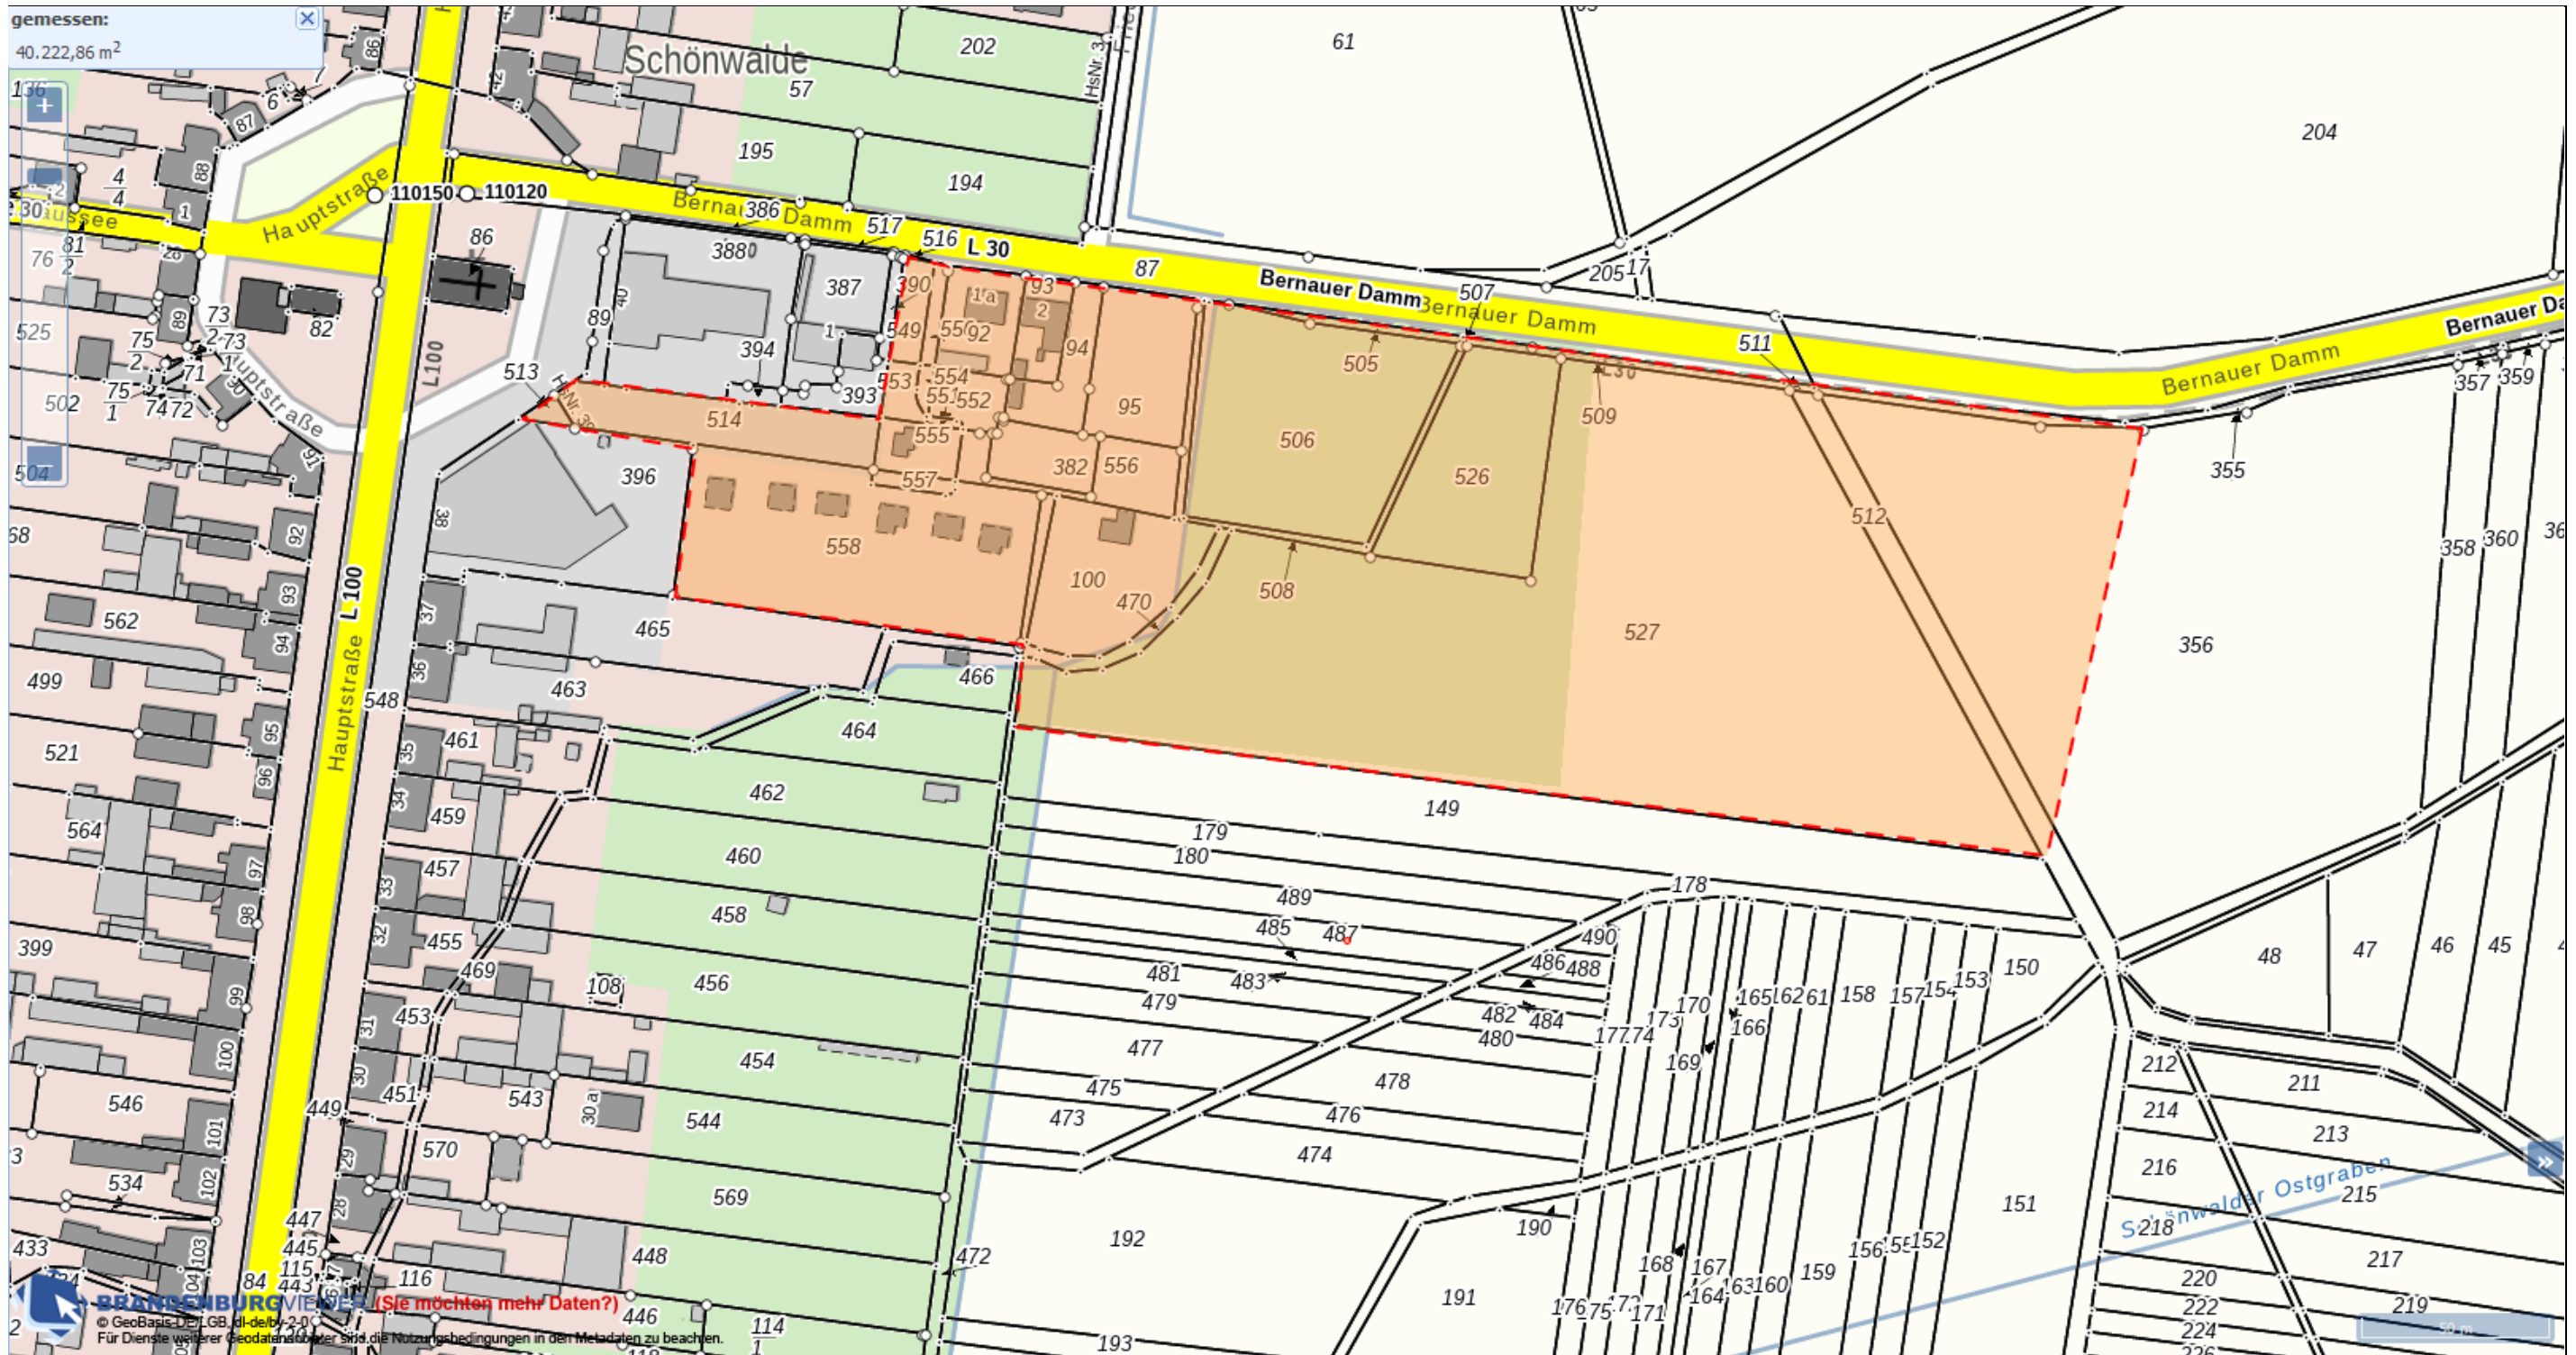


Abb. 3