


Gemeinde Wandlitz
Ortsteil Wandlitz
B-Plan „Ruhlsdorfer Straße“
[dashed box] Geltungsbereich

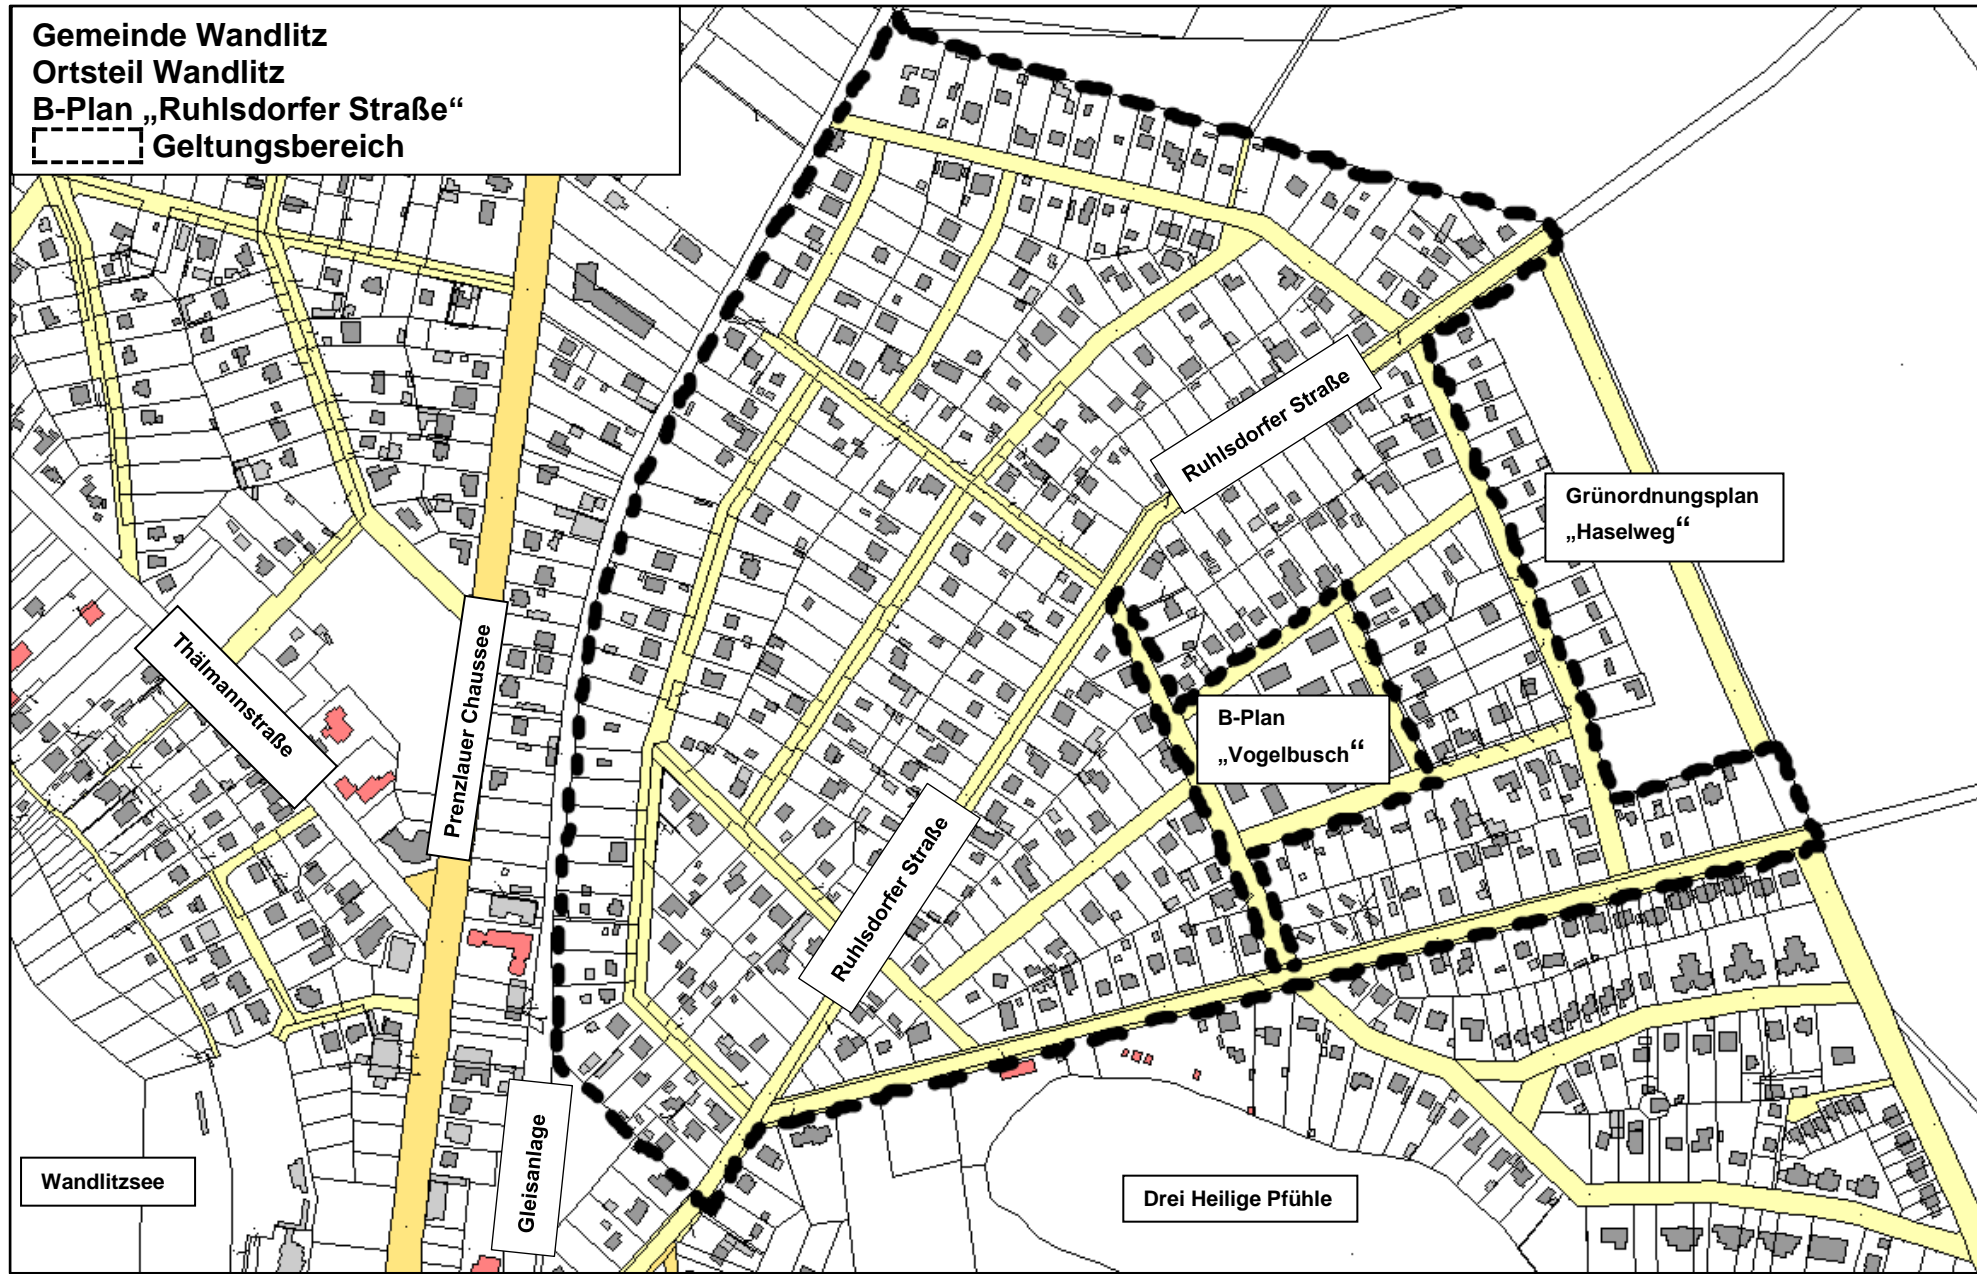

Wandlitzsee

Gleisanlage

Drei Heilige Pfühle

Thälmannstraße

Prenzlauer Chaussee

Ruhlsdorfer Straße

Ruhlsdorfer Straße

Grünordnungsplan
„Haselweg“

B-Plan
„Vogelbusch“